RSB MERITVE d.o.o.,Roška cesta 8, 1330 Kočevje
tel. 059-927-694 , E-mail : rsb @ siol.net; www.rsb-meritve.si

GEODETSKI NAČRT

KATAŠTRSKA OBČINA	1497 - PODSTENICE	Naročnik	Dne	Ime in priimek
ŠT. VLOGE	2018-14970001		05.11.18	SIDG d.o.o.
ŠT. ZKN		Meritve izvedel	10.11.18	RSB MERITVE d.o.o.
MERILO	1:500	Potrdil		
PARCELA	1611/473			

*VEZA S CERTIFIKATOM RSB MERITVE 2018-14970001

LEGENDA
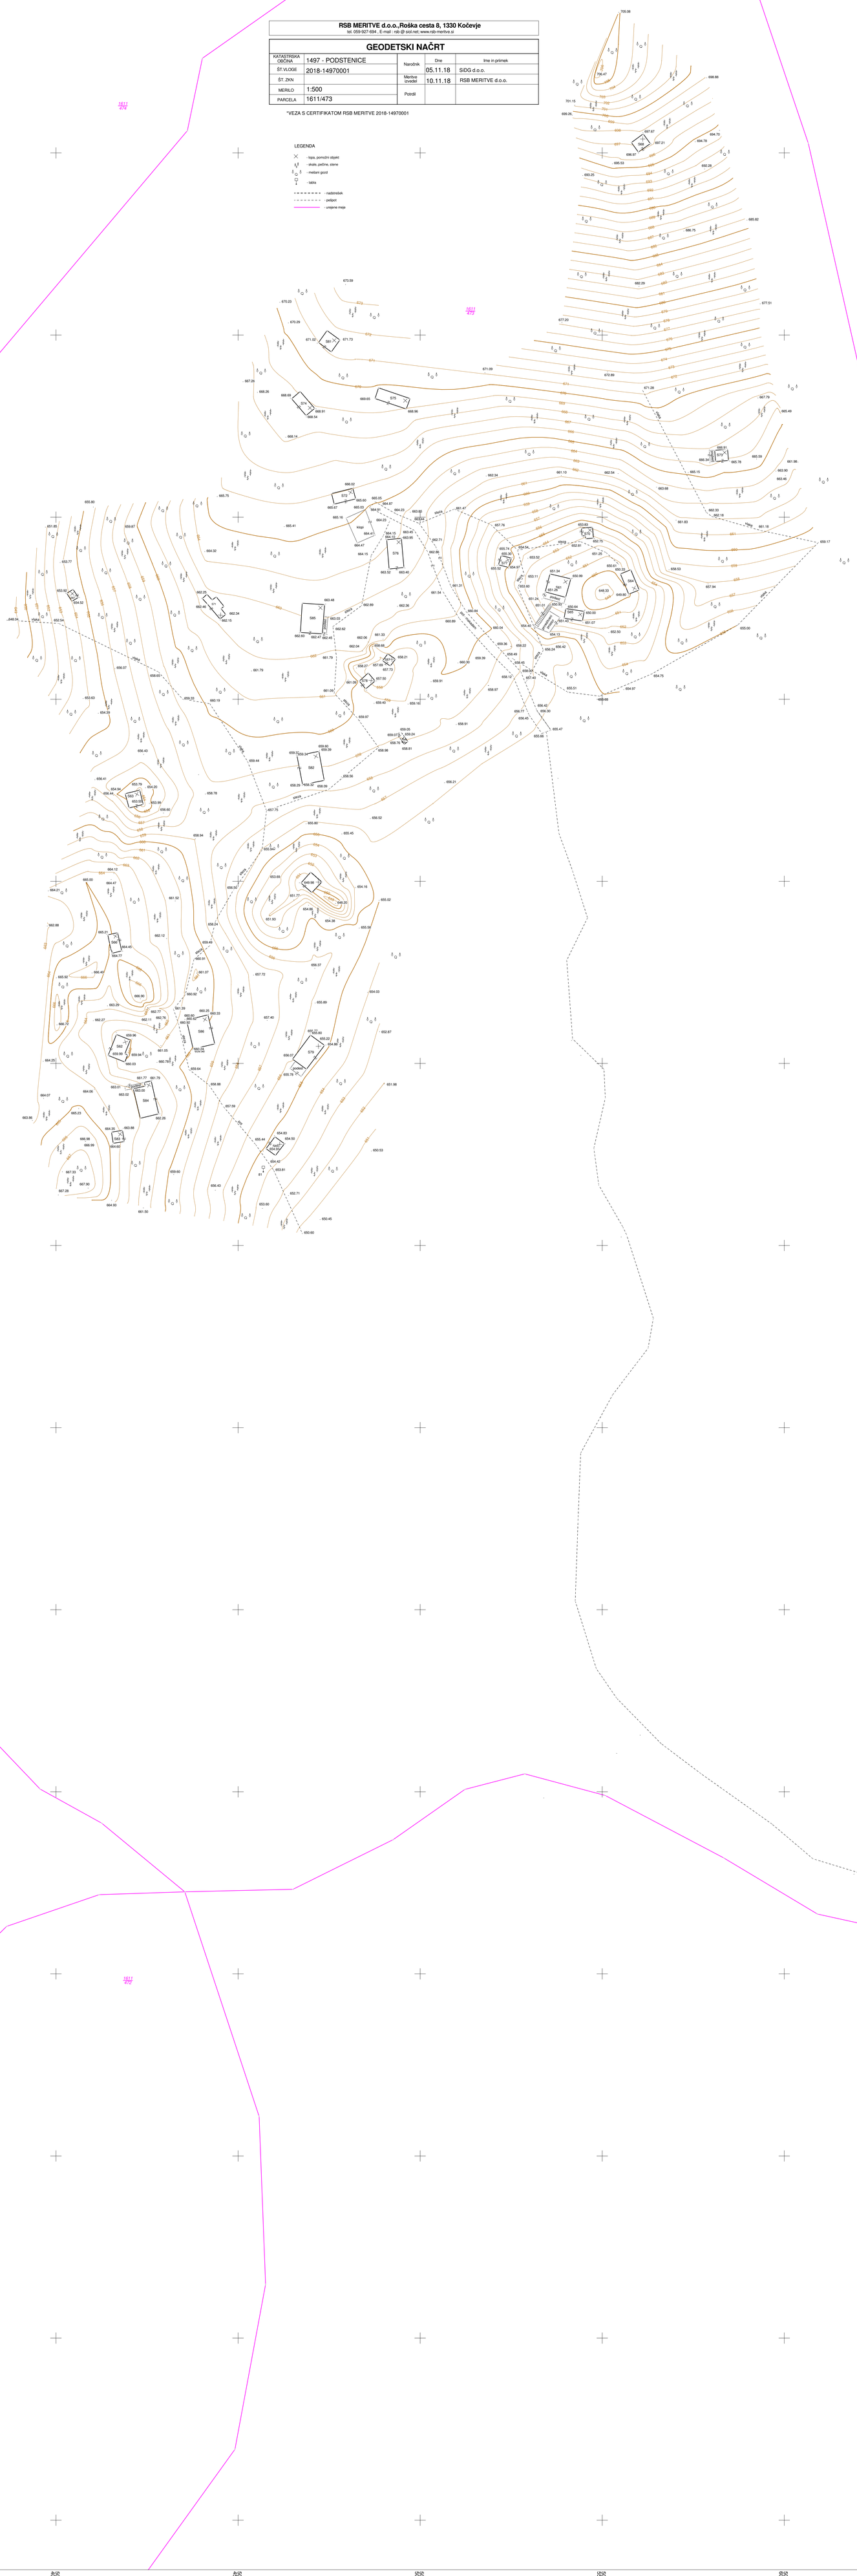
- lopa, pomožni objekt
- skale, pečine, stene
- mešani gozd
- tabla
- nadstrešek
- pešpot
- urejene meje